

АДМИНИСТРАЦИЯ ОКТЯБРЬСКОГО СЕЛЬСОВЕТА
КУЙБЫШЕВСКОГО РАЙОНА
НОВОСИБИРСКОЙ ОБЛАСТИ

ПОСТАНОВЛЕНИЕ

27.03.2020 № 49/1

с. Нагорное

Об утверждении дизайн - проекта наиболее посещаемой территории общего пользования села Нагорное , подлежащих благоустройству в 2018-2024 г.г..

Во исполнение Федерального закона от 6 октября 2003 года № 131-ФЗ «Об общих принципах организации местного самоуправления в Российской Федерации», Постановления Правительства Российской Федерации от 10 февраля 2017 года № 169 «Об утверждении Правил предоставления и распределения субсидий из федерального бюджета бюджетам субъектов Российской Федерации на поддержку государственных программ субъектов Российской Федерации и муниципальных программ формирование современной городской среды», постановления администрации Октябрьского сельсовета Куйбышевского района Новосибирской области от 27.03.2017 г ода № 43 « Об утверждении Порядка представления, рассмотрения и оценки предложений граждан, организаций о включении в муниципальную программу «Формирование комфортной среды Октябрьского сельсовета на 2018-2022 годы» наиболее посещаемой территории общего пользования села Нагорное, подлежащих благоустройству в 2018-2024 годах, Порядок проведения общественных обсуждений проекта муниципальной программы «Формирование комфортной среды Октябрьского сельсовета на 2018-2022 годы»

ПОСТАНОВЛЯЕТ:

1. Утвердить прилагаемый дизайн-проект общественной территории объекта сквера «Октябрьский» (приложение № 1)
2. Настоящее постановление опубликовать в периодическом печатном издании «Сельский вестник» органов местного самоуправления Октябрьского сельсовета и разместить на официальном сайте администрации Октябрьского сельсовета
3. Контроль за исполнением настоящего постановления возложить на специалиста 1 разряда администрации Октябрьского сельсовета Цыбульскую А.А.


Глава Октябрьского сельсовета

А.Д. Бурдыко



Обозначение	Наименование	Код	Примечание
—	Ограждение металлическое, серия Light 3D (h=2,0м), м	319	Gardis
—	Ограждение металлическое, серия Light 3D (h=3,0м), м	44	Gardis
—	Скамья малогабаритная 1500x500x1100(h)	7	
—	Скамья 2050x500x500(h)	8	
—	Скамья 2060x765x1000(h)	15	
—	Чурка наземная 480x380x570	17	
—	Тренажер "Гиперэргстенция"	2	
—	Тренажер "Жим к груди"	7	
—	Тренажер "Велосипед"	2	
—	Тренажер "Поперечный шагак"	7	
—	Тренажер для ног	2	
—	Воркаут-комплекс 6050x3730x2600	1	
—	Воркаут-комплекс 4910x2035x2700	1	
—	Футбольные ворота с баскетбольными кольцами	2	
—	Трибуны (секция трехрядная) 2095x4000x1360(h)	4	
—	Лестница для трибун 1640x950x545(h)	1	
—	Съёмное ограждение для трибун L=1720, H=1120	2	
—	Топиарная фигура Белочка 550x500x1050(h)	1	
—	Топиарная фигура Медведь с корзиной 1350x1000x1750(h)	1	
—	Топиарная фигура Собачка с корзиной 350x700x800(h)	1	
—	Топиарная фигура Сердце 1500x750x1900(h)	1	

Схема планировочной организации земельного участка М1:500

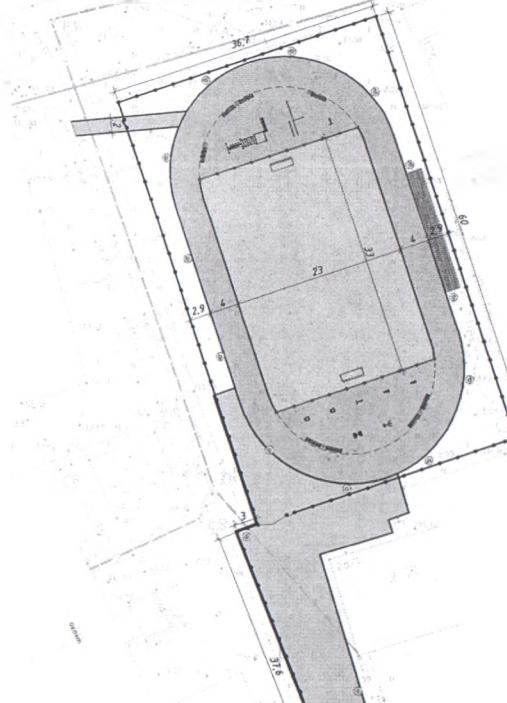

Использованные обозначения:

- проектируемое асфальтобетонное покрытие (Тип II);
- проектируемое ограждение Gardis 0г-1, h=2,0м
- проектируемое ограждение Gardis 0г-2, h=3,0м
- суш. деревья;
- известьница аллейная-2;
- кустарник многолетний с формированием кроны;
- спирея (живая изгородь бордюрного типа);
- светильник светофорный автономный

площадки с покрытием из резиновой крошки (Тип III);


площадки с покрытием из искусственного газона (Тип III);

проектируемые клумбы (Тип IV);

газон посевом трав;

бортовой камень БР 100.30.15;

бортовой камень БР 100.20.8;

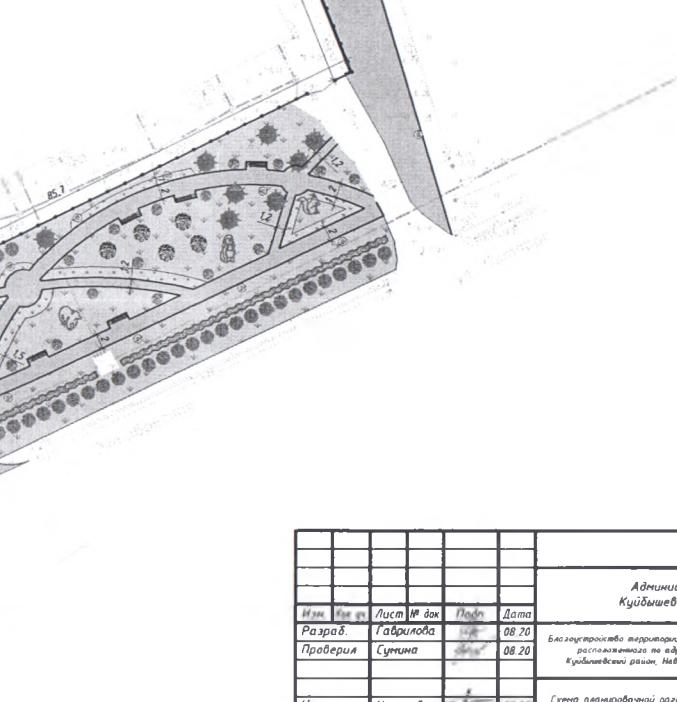

Лист	Но. уч	Лист № док	Подп	Дата	Стадия	Лист	Листов
Разраб	Габрилова			08.20	Благоустройство территории г.п. "Октябрьский", расположенного на авт.у с. Нагорное, Куйбышевского района, Новосибирской области		
Проверка	Сумина			08.20			
И контрол	Цепелев			08.20	Схема планировочной организации земельного участка		
					ГПК Миницк г.Куйбышев 2020-		

76-ПК-20-ПЗУ.ГЧ

Администрация Октябрьского сельсовета
Куйбышевского района Новосибирской области

Копирабил

A2